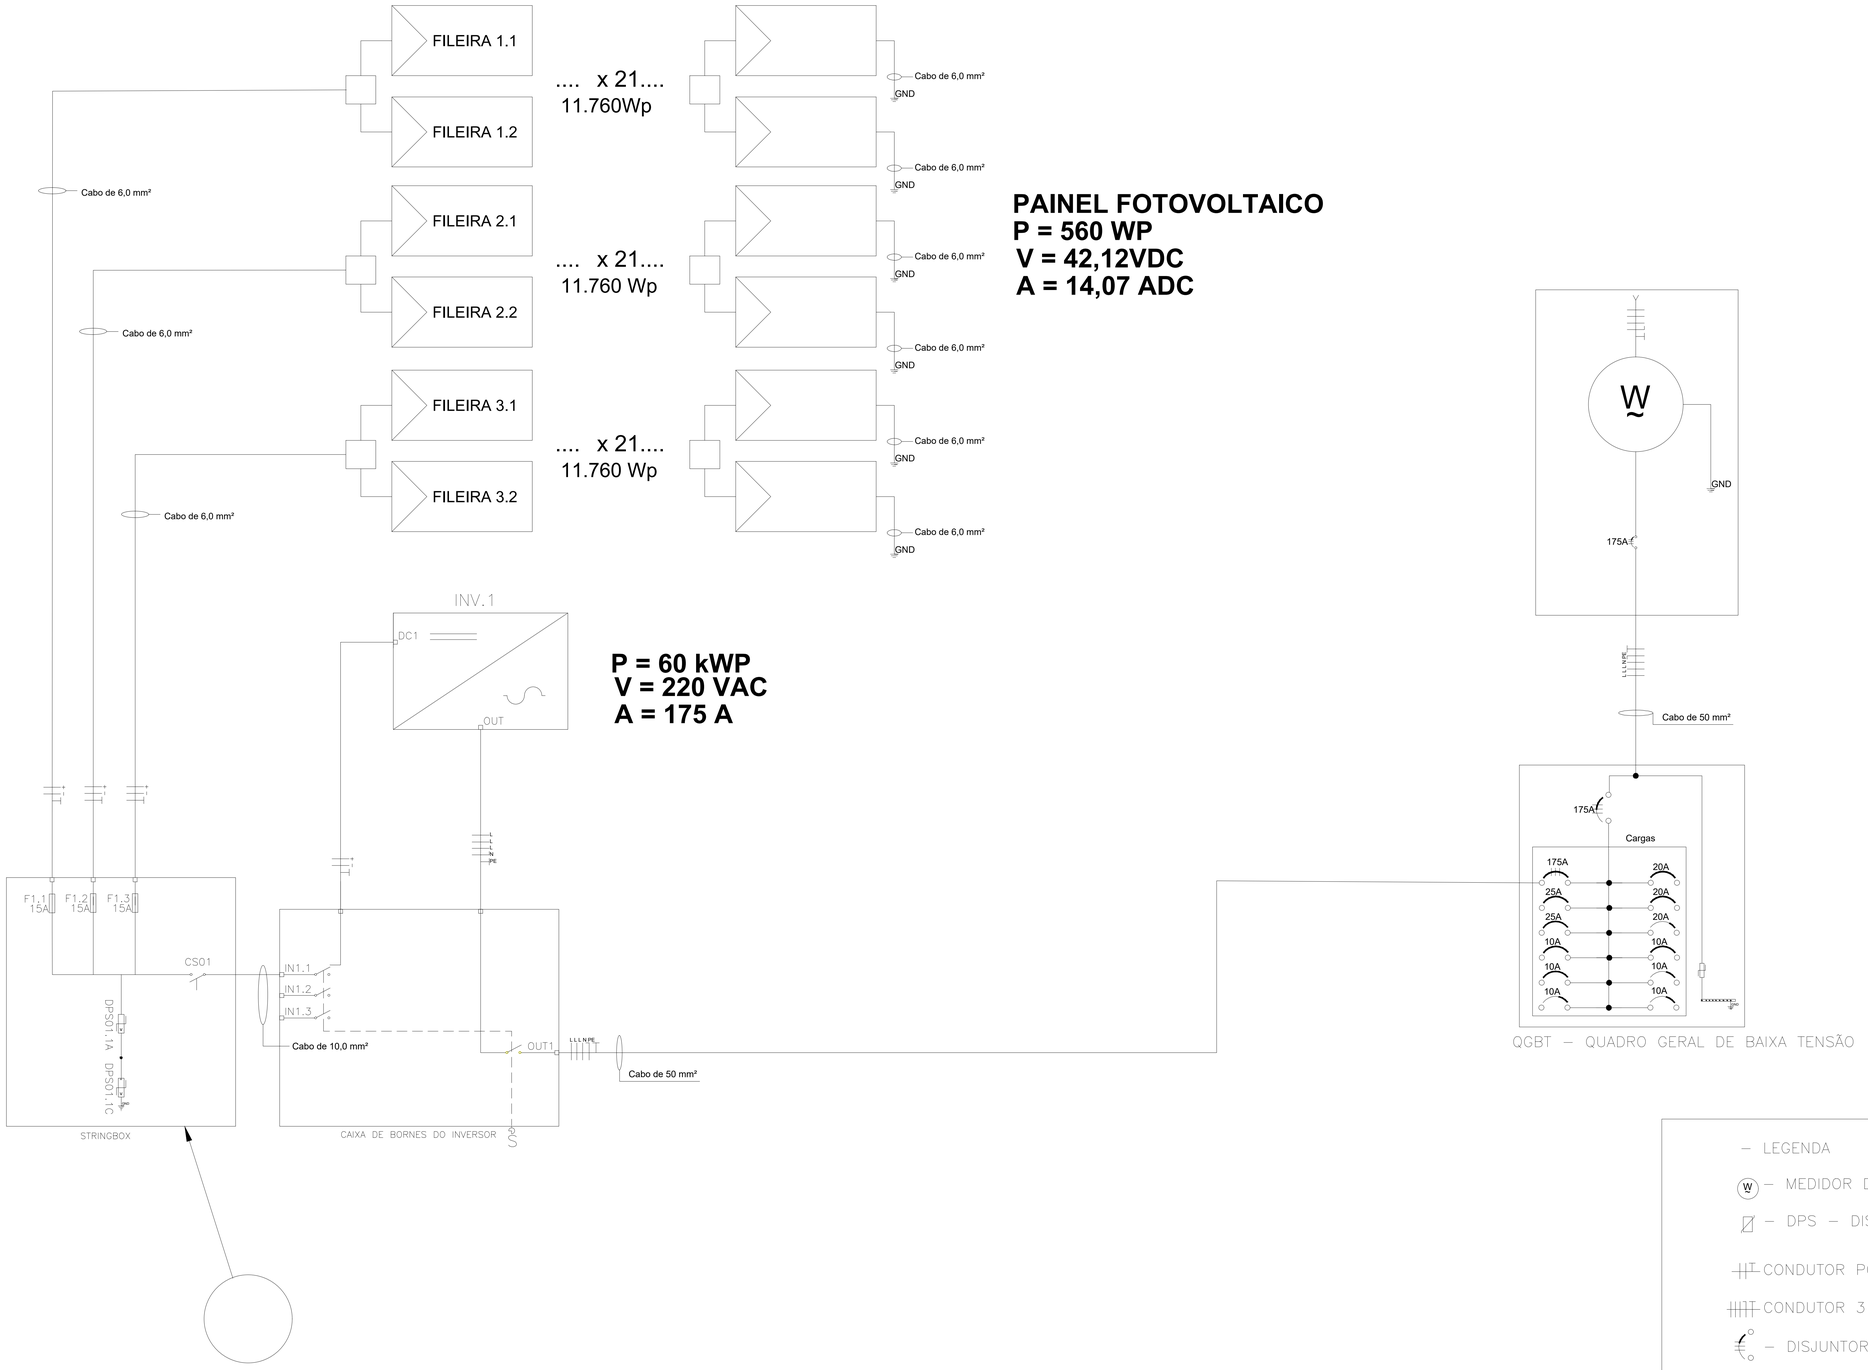


1. O Inversor se encontra fixado na parede do salão superior, juntamente com QGSF - Quadro de Gerenciamento Fotovoltaico e ao lado do QDFL-02;
2. Se houver necessidade de visita ao local, por se tratar de uma propriedade privada, é necessário agendamento prévio com o cliente.

– LEGENDA

– MEDIDOR DE ENERGIA MONOFÁSICO

– DPS – DISPOSITIVO PROTETOR DE SURTO

CONDUTOR POSITIVO, NEGATIVO E TERRA

CONDUTOR 3 FASES, NEUTRO E TERRA

– DISJUNTOR TRIPOLAR

– CHAVE SECCIONADORA CC

– DPS CC COM INDICAÇÃO DE POLARIDADE

– FUSÍVEL DE PROTEÇÃO COM RETARDO

– FUSÍVEL DE PROTEÇÃO TIPO NH

| | | | | |
|---|---|---|---|---|
| -- | -- | | | -- |
| 0 | 15/01/25 | M.T.L. | M.T.L. | EMISSÃO ORIGINAL |
| Nº | DATA | VERIF. | APROV. | REVISÃO |

SISTEMA FOTOVOLTAICO COMERCIAL - 70,16KWP
Engº Eletricista: Aristeu Souza da Fonseca
CREA/AM: 33306
ART Nº:

CLIENTE: CENTRO DE BIONEGÓCIOS DA AMAZÔNIA-CBA
OBRA: SFCR - HOTEL
LOCAL: Manaus - AM
TÍTULO: Sistema Fotovoltaico Conectado a Rede
DIAGRAMA UNIFILAR

APROV.:
VERIF.: Setor de Projetos
DES.: Aristeu Souza da Fonseca

DATA 15/01/25
ESCALA S/ESC

| PROD. | ANO | ORD. NUMÉRICA | REV. | FROM. |
|---|---|---|---|---|
| | | | 0 | A 2 |